


Grundriss Halle 2, M1:500

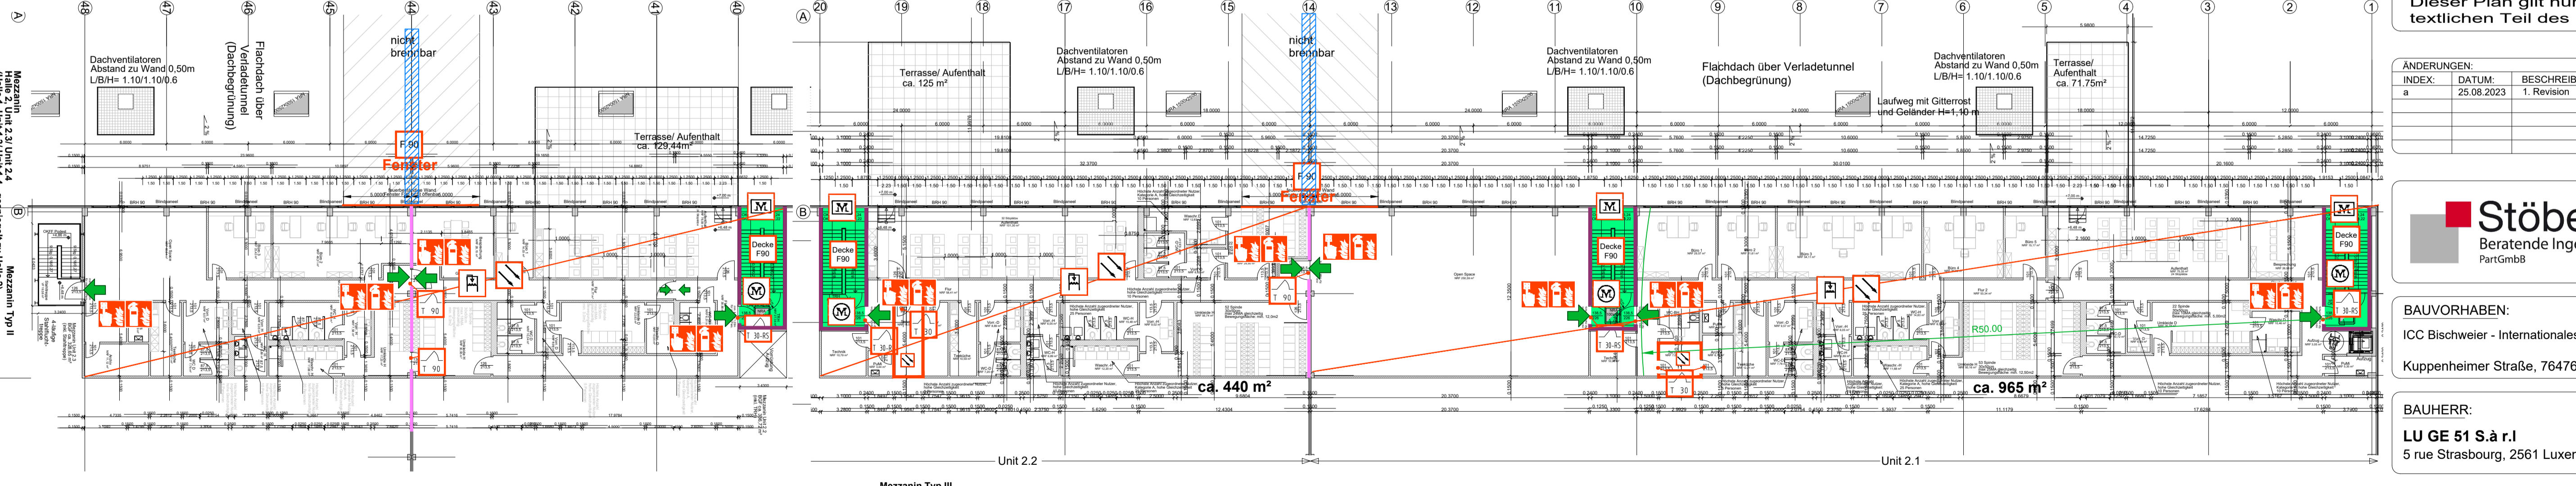

Grundriss Mezzanin Halle 2, M1:250

Dieser Plan gilt nur in Verbindung mit dem textlichen Teil des Brandschutzkonzeptes!

ÄNDERUNGEN:	INDEX:	DATUM:	BESCHREIBUNG:
	a	25.08.2023	1. Revision

Stöber
Beratende Ingenieure
PartGmbH

An der Talle 114
33102 Paderborn
Tel. 05252/98988-0
Fax. 05252/98988-10
mail info@ing-stoerber.de

BAUVORHABEN:
ICC Bischweier - Internationales Konsolidierungszentrum Bischweier
Kuppenheimer Straße, 76476 Bischweier

BAUHERR:
LU GE 51 S.à r.l
5 rue Strasbourg, 2561 Luxembourg

PLANBESCHREIBUNG:
Anlage zum Brandschutzkonzept
Halle 2

- Zuluftöffnung
- Rettungsweg
- Brandwand
- NRA - Geräte
- Feuerlöscher
- Tür feuerbeständig, dicht- und selbstschließend
- feuerbeständige Wand
- Auslösung NRA-Geräte
- Handfeuermelder
- Tor feuerbeständig, dicht- und selbstschließend
- Wand nicht brennbar
- Optische Rauchmelder
- Wandhydrant/Nass Typ F
- Sprinkleranlage
- Rettungsradius
- Tür feuerhemmend, rauchdicht und selbstschließend

MASZSTAB: 1:500 / 1:250	DATUM: 10.03.2023	PLANFORMAT: DIN A 1 (594 x 841)	GEZEICHNET: Fischer/Schonlau	003a
		Proj. Nr.: 21681		